



PÖCKAU 1


## PROJEKT

DORFSIEDLUNG PÖCKAU  
PÖCKAU 1  
9601 ARNOLDSTEIN

## PLANINHALT

HAUS ZITA  
TOP 8 - DG

## ÜBERSICHT

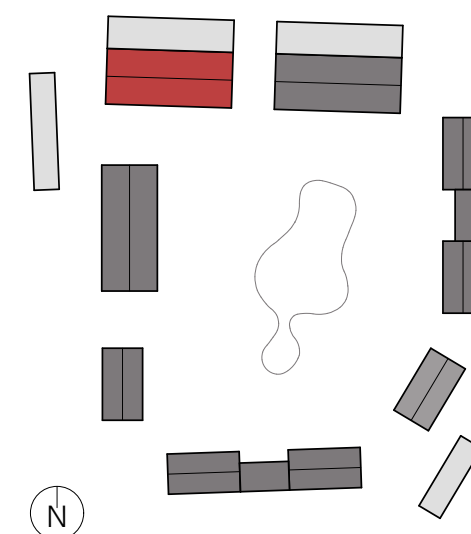


## FLÄCHEN

AR	3,77
VR	5,03
WC / WR	6,15
WOHNEN	31,08
BAD	9,03
BÜRO	10,71
SCHLAFZIMMER	15,94
VR	3,31
ZIMMER / BÜRO	13,52
	<b>98,54 m<sup>2</sup></b>
LOGGIA WHG 08	19,24
TERRASSE WHG 08	18,01
	<b>37,25 m<sup>2</sup></b>



Unverbindliche Plankopie. Die abgebildete Plandarstellung zeigt einen möglichen Möblierungsvorschlag. Die darin dargestellte Einrichtung ist symbolhaft zu verstehen.

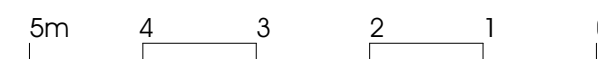



PÖCKAU 1


## PROJEKT

DORFSIEDLUNG PÖCKAU  
PÖCKAU 1  
9601 ARNOLDSTEIN

## PLANINHALT

HAUS ZITA  
TOP 8 - DS

## ÜBERSICHT

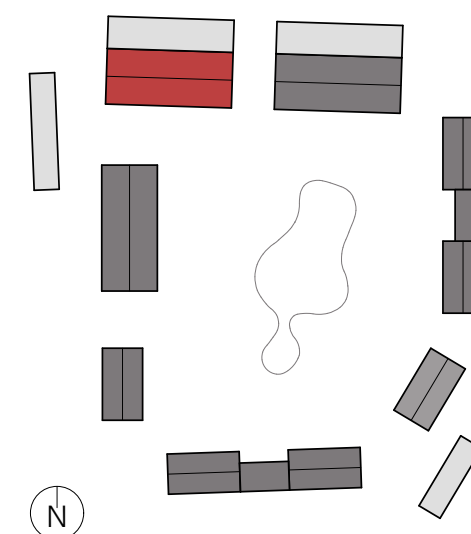

## FLÄCHEN


AR	3,77
VR	5,03
WC / WR	6,15
WOHNEN	31,08
BAD	9,03
BÜRO	10,71
SCHLAFZIMMER	15,94
VR	3,31
ZIMMER / BÜRO	13,52

**98,54 m<sup>2</sup>**

LOGGIA WHG 08 19,24

TERRASSE WHG 08 18,01

**37,25 m<sup>2</sup>**

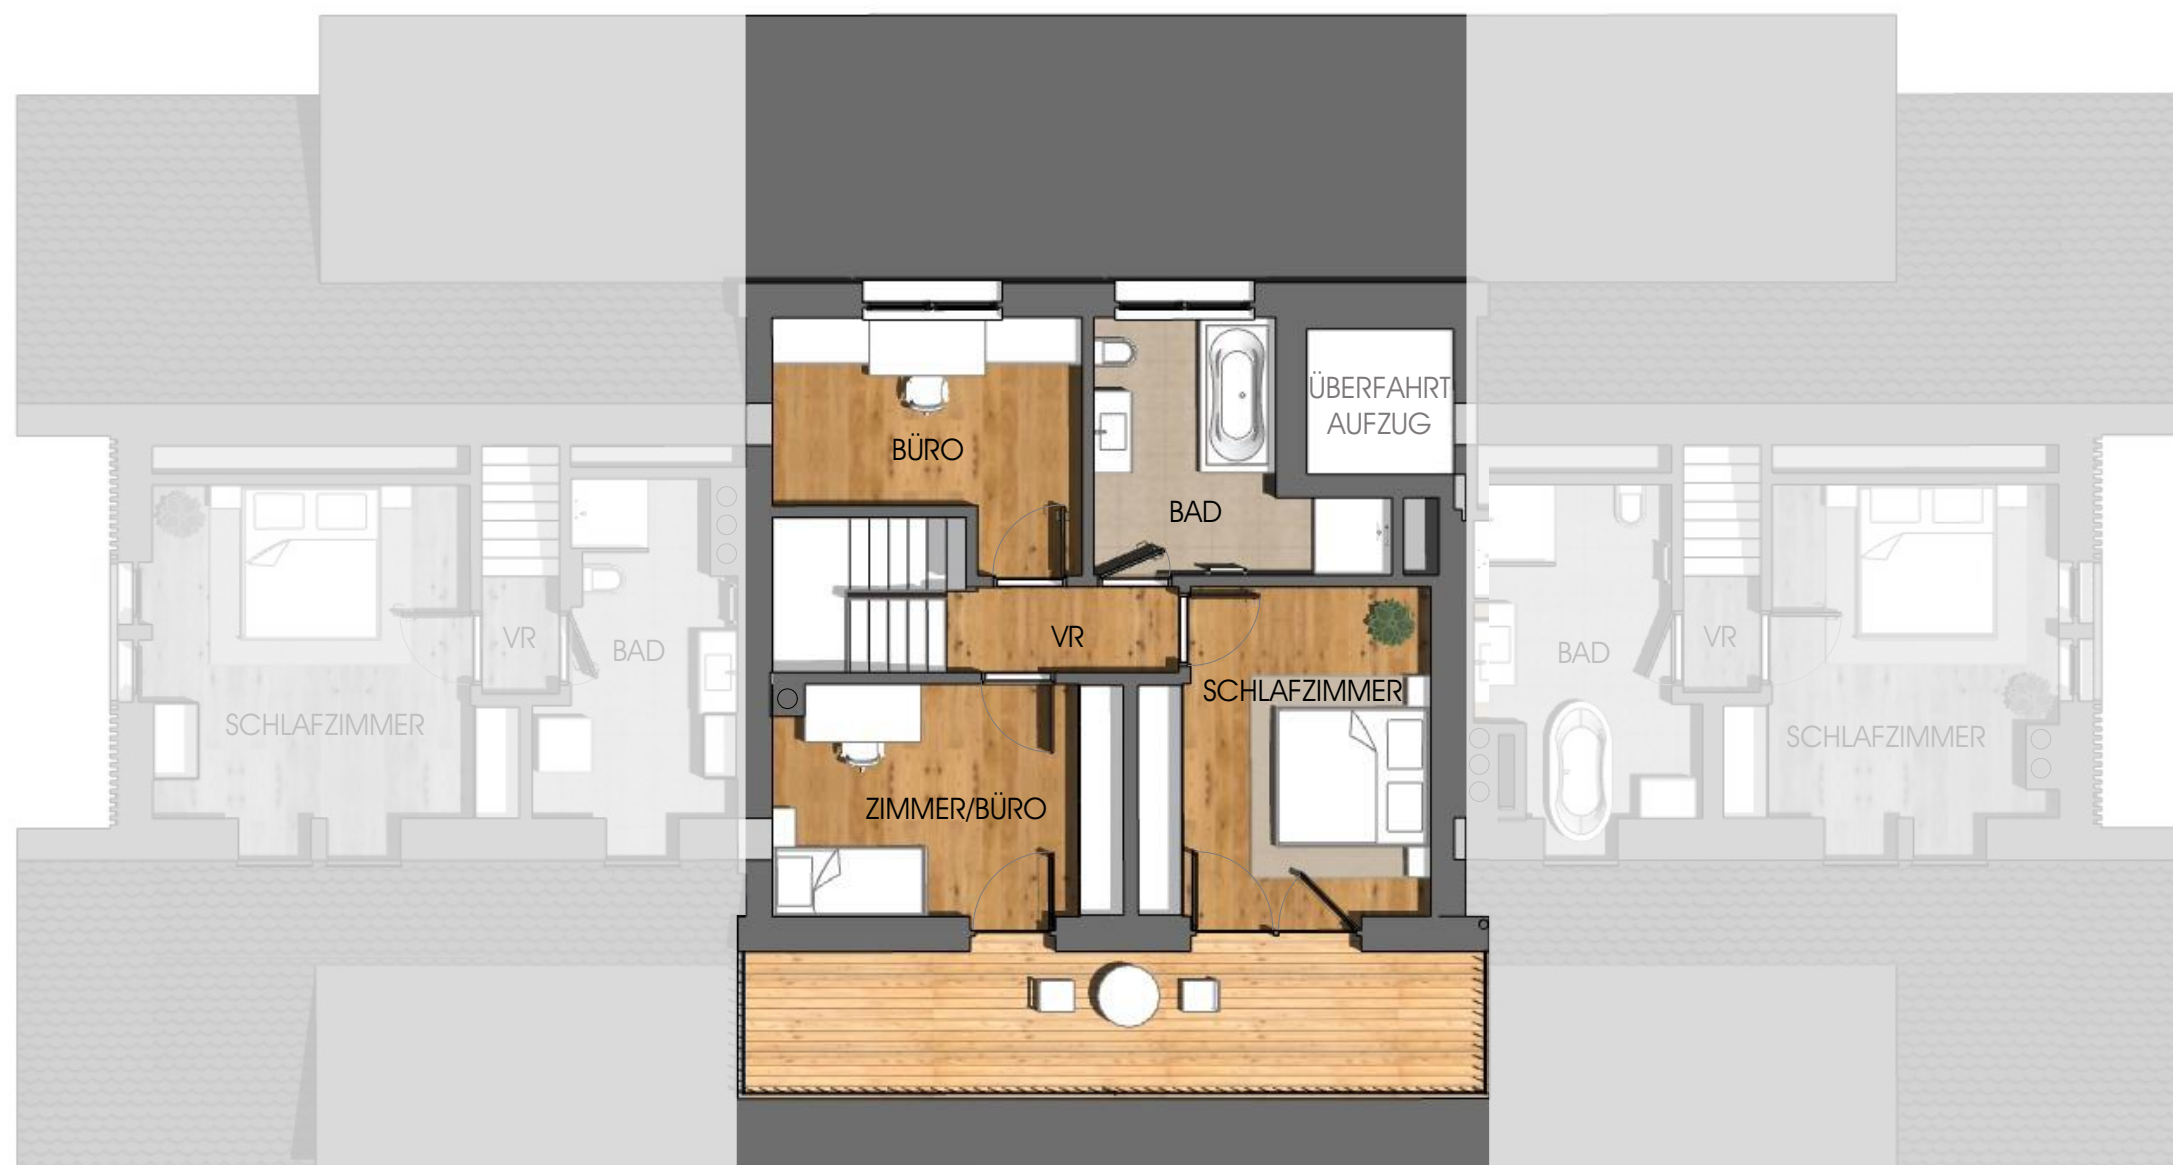

Unverbindliche Plankopie. Die abgebildete Plandarstellung zeigt einen möglichen Möblierungsvorschlag. Die darin dargestellte Einrichtung ist symbolhaft zu verstehen.

